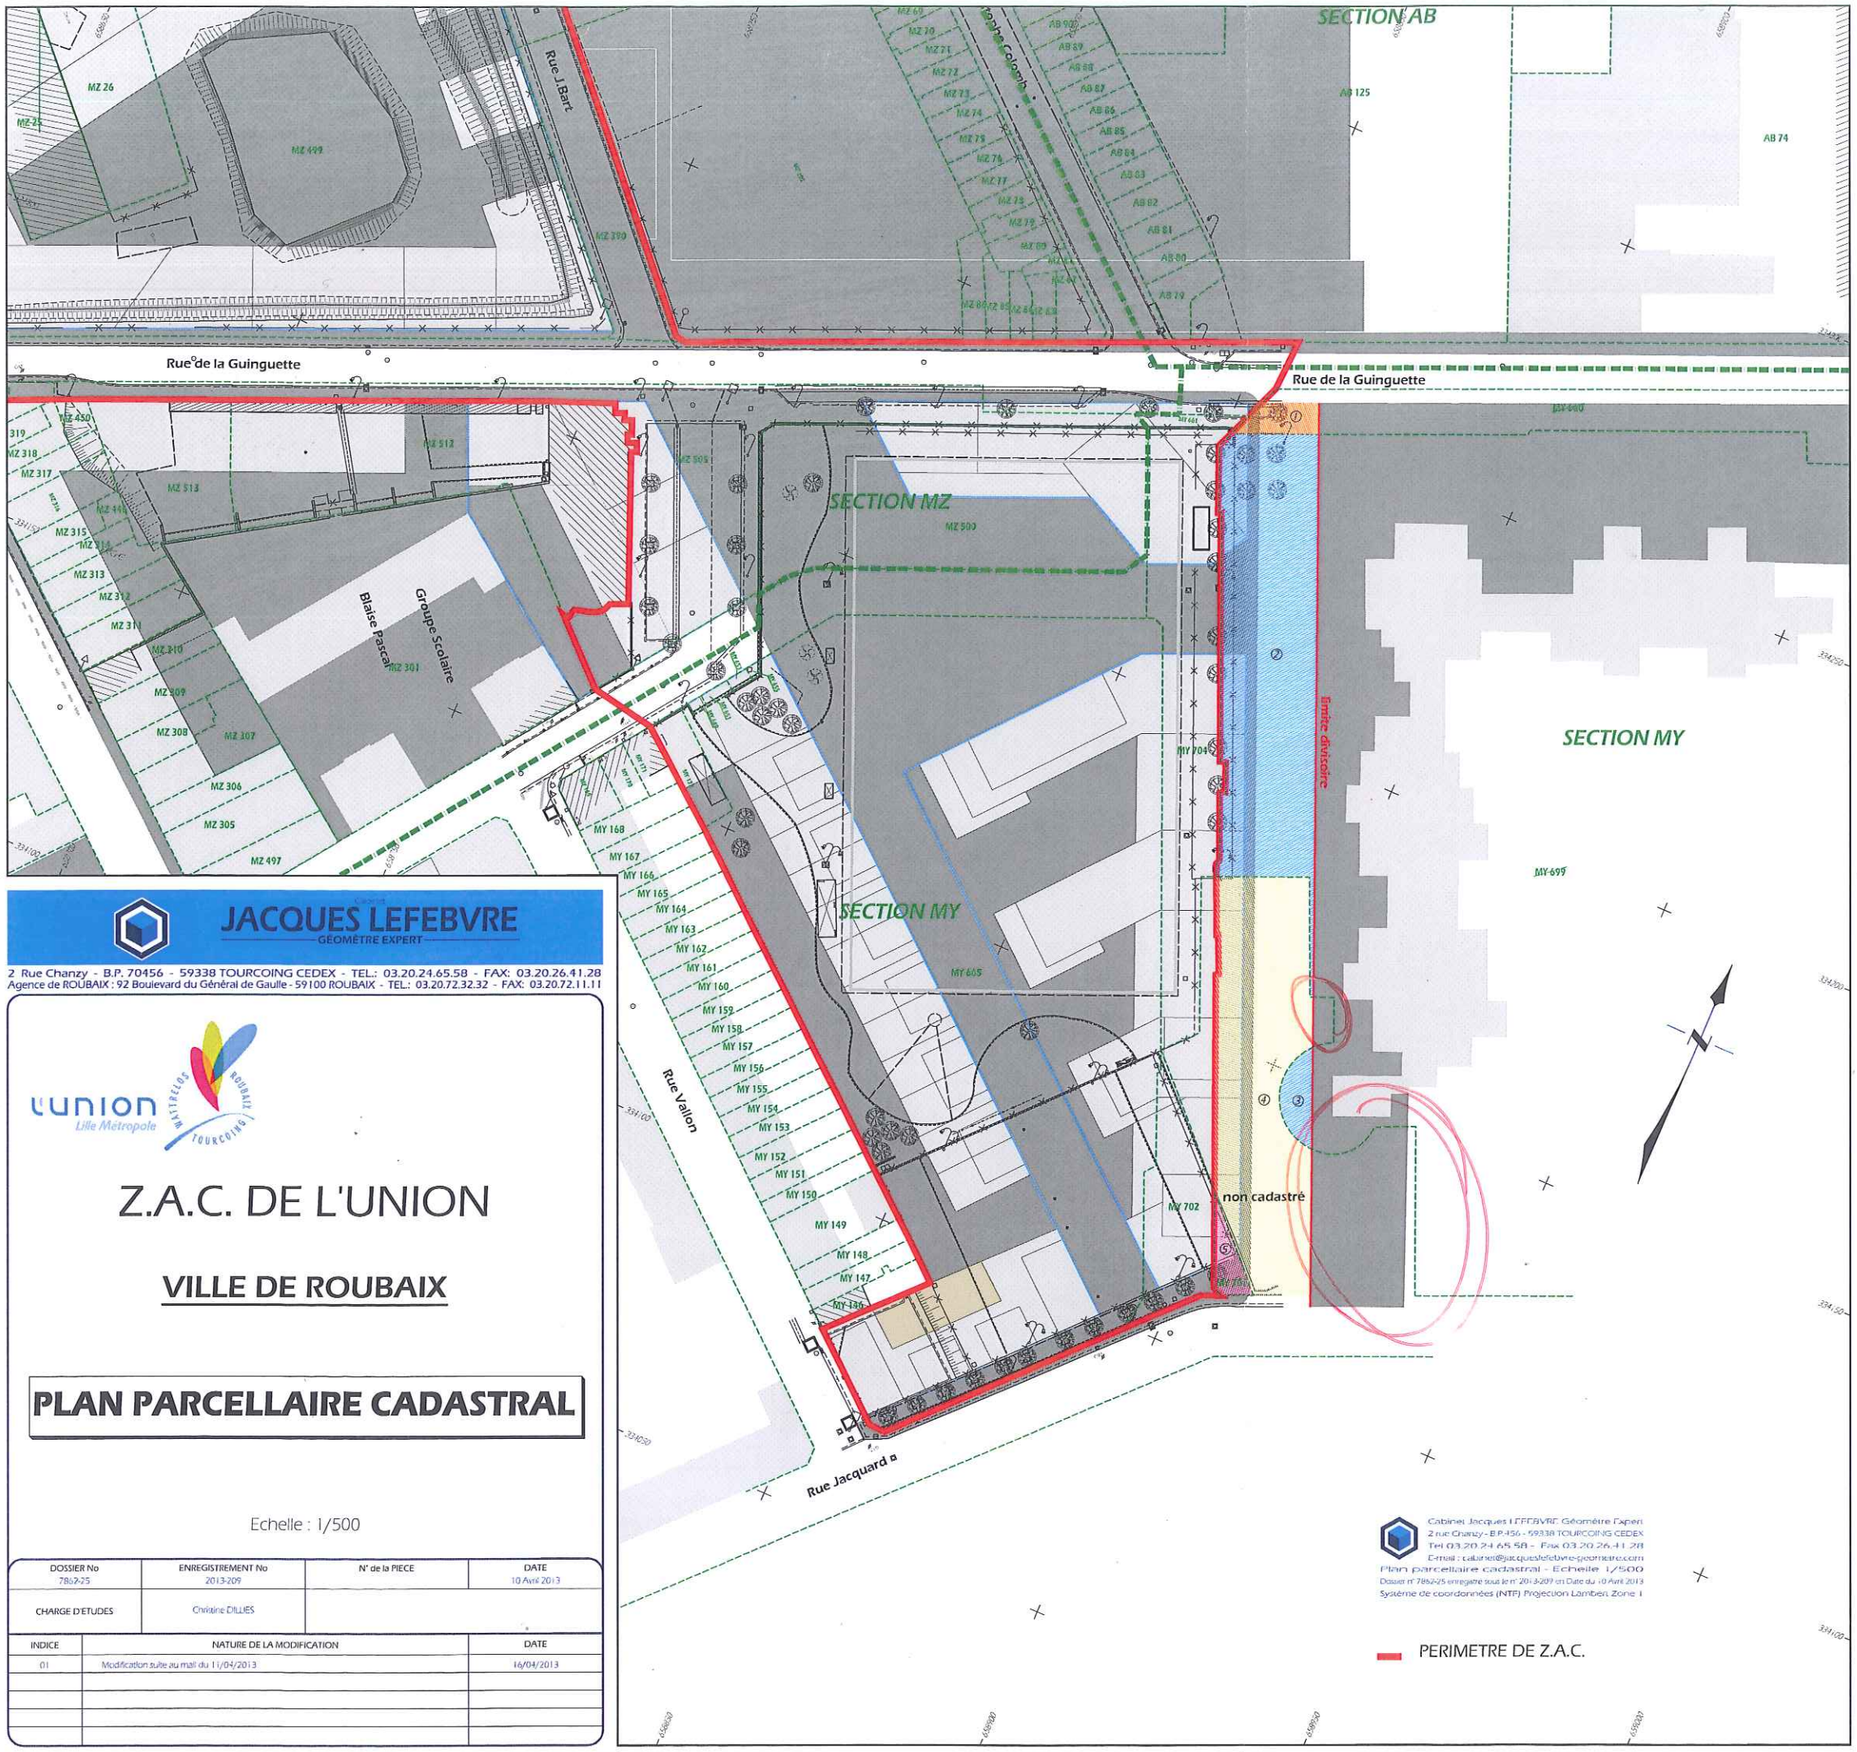

JACQUES LEFEBVRE
GÉOMÈTRE EXPERT
2 Rue Chanzy - B.P. 70456 - 59338 TOURCOING CEDEX - TEL.: 03.20.24.65.58 - FAX: 03.20.26.41.28
Agence de ROUBAIX : 92 Boulevard du Général de Gaulle - 59100 ROUBAIX - TEL.: 03.20.72.32.32 - FAX: 03.20.72.11.11

union Lille Métropole — Métropole Roubaix Tourcoing

Z.A.C. DE L'UNION

VILLE DE ROUBAIX

PLAN PARCELLAIRE CADASTRAL

Echelle : 1/500

DOSSIER No	ENREGISTREMENT No	N° de la PIECE	DATE
7862-25	2013-209		10 Avril 2013
CHARGE D'ETUDES	Christine DILLIES		

INDICE	NATURE DE LA MODIFICATION	DATE
01	Modification suite au mail du 11/04/2013	16/04/2013